

**Club:** AA-1120
M. SIKS BLAASVELD VC**Adres:** VA - 060
Kotterlaan 4 - 2830 Tisselt/Willebroek

Bij afzonderlijk gebruik van de terreinen zoals aangeduid op bijgevoegd schema zijn de terreinen gehomologeerd tot en met de reeksen:

	Terrein 1	Terrein 2	Terrein 3	Terrein 4
Homologatie t/m	Promo 1 H - 1 D	Promo 1 H - 1 D	Promo 3 H - 2 D	Promo 1 H - 1 D
	Code	Code	Code	Code
1-Vrije zone	B	D	D	D
2-Hoogte	B	B	B	C
3-Verlichting	C	D	D	E
4-Vloer	B	B	B	B
5-Lijnen	B	C	D	C
6-Paal/Zijlijn	B	B	B	B
7-SR stoel	B	B	B	B
8-Kleedk. Sp.	B	B	B	B
9-Kleedk. Sr.	A	A	A	A
10-EHBO	C	C	C	C
11-Verwarming	A	A	A	A
12 - Opw/Strafzone	A	C	C	C
Administratieve ruimte:	Afzonderlijk lokaal in bergruimte overzijde ingang			

Bij gelijktijdig gebruik van de terreinen 2+3 of 3+4 of 2+3+4 met gebruik van scheidingswanden, wijzigt de homologatie als volgt:


	Terrein 1	Terrein 2	Terrein 3	Terrein 4
Homologatie t/m		Promo 1 H - 1 D	Promo 3 H - 2 D	Promo 1 H - 1 D
1-Vrije zone		D	F	D

Info:**Opmerking:**

Indien aan de gestelde voorwaarden niet voldaan wordt tijdens de wedstrijd, dient dit door de scheidsrechter vermeld te worden op het wedstrijdblad

De verantwoordelijke,
Luc Van Rentergem

Code	Promo 1 H + D Promo 2 H	Promo 2 D Promo 3 H + D Jeugd Gewest	OMSCHRIJVING HOMOLOGATIECODES
1 Vrije zone	E	F	E : min. 1,5 m naast zijlijn en achter achterlijn F : min. 1 m naast zijlijn en achter achterlijn
2 Hoogte	C	D	C : min. 6,50 m D : min. 6,0 m
3 Verlichting	F	F	F : min. 250 lux
4 Vloer	B	B	B : harde ondergrond met bekleding zonder schokabsorberend vermogen
5 Lijnen	C	D	C : afbakeningslijnen met kruisende lijnen in andere kleuren D : afbakeningslijnen die samenvallen met lijnen andere sporten (blokken lijn)
6 Palen	B	B	B : Palen met een vaste lengte (2,55m) met verplaatsbare bevestigingspunten.
7 Platform scheidsr	B	B	B : Vast scheidsrechtersplatform met zitmogelijkheid
8 Kleedk spelers	B	B	B : afzonderlijke kleedkamer per ploeg, met gezamenlijke douches
9 Kleedk scheidsr	B	B	B : met enkel lavabo
10 EHBO	C	C	C : aanwezigheid van verbanddoos, verplicht aanwezig op het terrein
11 Verwarming	B	B	B : Minimum 10°C
12 Opw/strafzone	C	C	C : geen opwarmingszone beschikbaar, strafzone naast wisselbank.

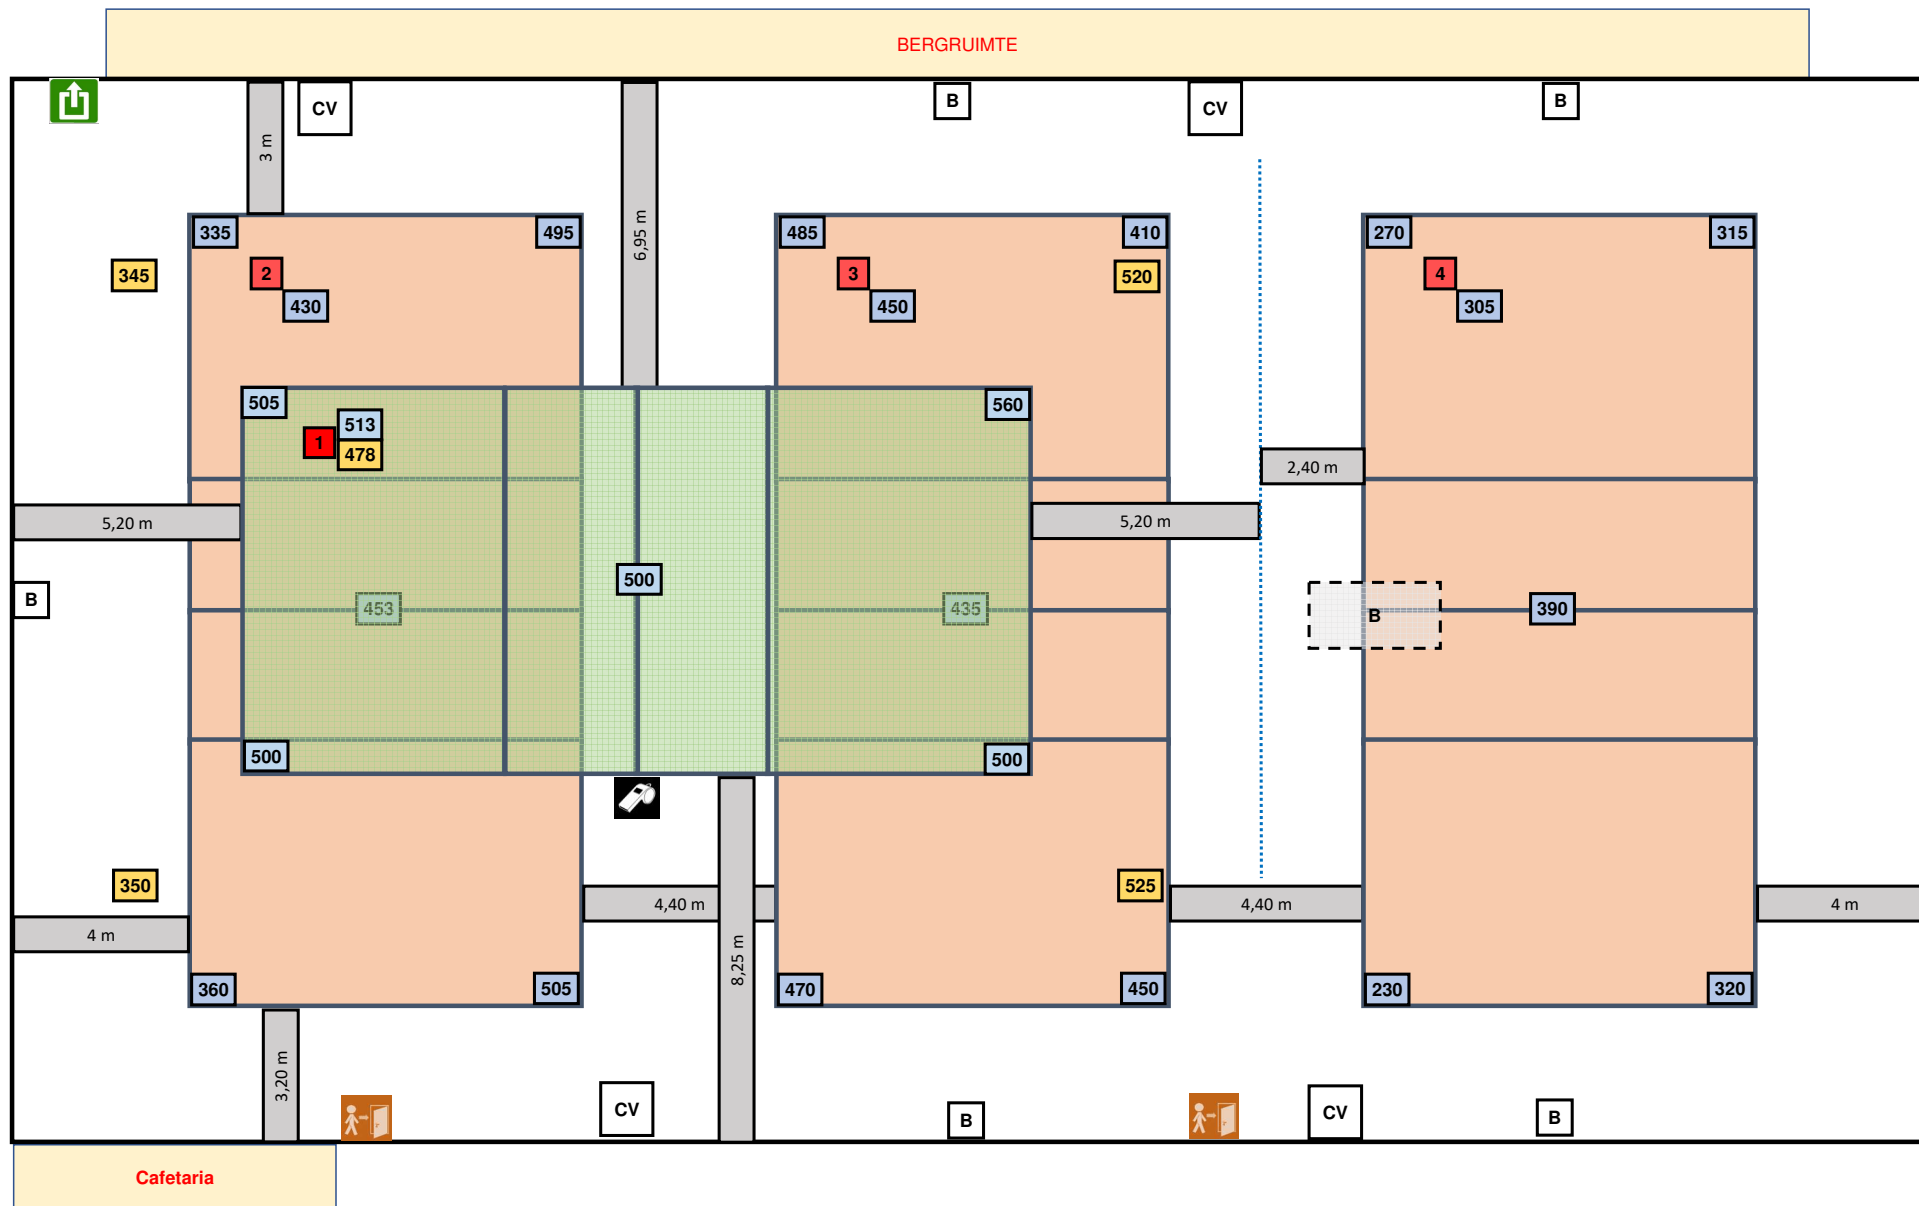

CV op 5,87 m hoogte

Basketbord op 6,85 m hoogte

Lichtmeting vrije zone T1 = 3 / 3 m