



Bij afzonderlijk gebruik van de terreinen zoals aangeduid op bijgevoegd schema zijn de terreinen gehomologeerd tot en met de reeksen:

	Terrein 1	Terrein 2	Terrein 3	Terrein 4
Homologatie t/m	Promo 1 H - 1 D	Promo 1 H - 1 D	Promo 1 H - 1 D	Promo 1 H - 1 D
	Code	Code	Code	Code
1 - Vrije zone	A	C	C	C
2 - Hoogte	C	C	B	B
3 - Verlichting	E	E	E	E
4 - Vloer	A	A	A	A
5 - Lijnen	C	C	C	C
6 - Paal/Zijlijn	B	B	B	B
7 - SR stoel	B	B	B	B
8 - Kleedk. Sp.	A	A	A	A
9 - Kleedk. Sr.	A	A	A	A
10 - EHBO	C	C	C	C
11 - Verwarming	A	A	A	A
12 - Opw/Strafzone	C	C	C	C
Administratieve ruimte:	Tafel in afgeschermd ruimte in materiaalberging			

Bij gelijktijdig gebruik van de terreinen 2+3 of 3+4 of 2+3+4 met gebruik van scheidingswanden, wijzigt de homologatie als volgt:

	Terrein 1	Terrein 2	Terrein 3	Terrein 4
Homologatie t/m		Promo 1 H - 1 D	Promo 1 H - 1 D	Promo 1 H - 1 D
1-Vrije zone		E	E	E


Info:

Opmerking:

Indien aan de gestelde voorwaarden niet voldaan wordt tijdens de wedstrijd, dient dit door de scheidsrechter vermeld te worden op het wedstrijdblad

De verantwoordelijke,
Luc Van Rentergem

Code	Promo 1 H + D Promo 2 H	Promo 2 D Promo 3 H + D Jeugd Gewest	OMSCHRIJVING HOMOLOGATIECODES
1 Vrije zone	E	F	E : min. 1,5 m naast zijlijn en achter achterlijn F : min. 1 m naast zijlijn en achter achterlijn
2 Hoogte	C	D	C : min. 6,50 m D : min. 6,0 m
3 Verlichting	F	F	F : min. 250 lux
4 Vloer	B	B	B : harde ondergrond met bekleding zonder schokabsorberend vermogen
5 Lijnen	C	D	C : afbakeningslijnen met kruisende lijnen in andere kleuren D : afbakeningslijnen die samenvallen met lijnen andere sporten (blokken lijn)
6 Palen	B	B	B : Palen met een vaste lengte (2,55m) met verplaatsbare bevestigingspunten.
7 Platform scheidsr	B	B	B : Vast scheidsrechtersplatform met zitmogelijkheid
8 Kleedk spelers	B	B	B : afzonderlijke kleedkamer per ploeg, met gezamenlijke douches
9 Kleedk scheidsr	B	B	B : met enkel lavabo
10 EHBO	C	C	C : aanwezigheid van verbanddoos, verplicht aanwezig op het terrein
11 Verwarming	B	B	B : Minimum 10°C
12 Opw/strafzone	C	C	C : geen opwarmingszone beschikbaar, strafzone naast wisselbank.

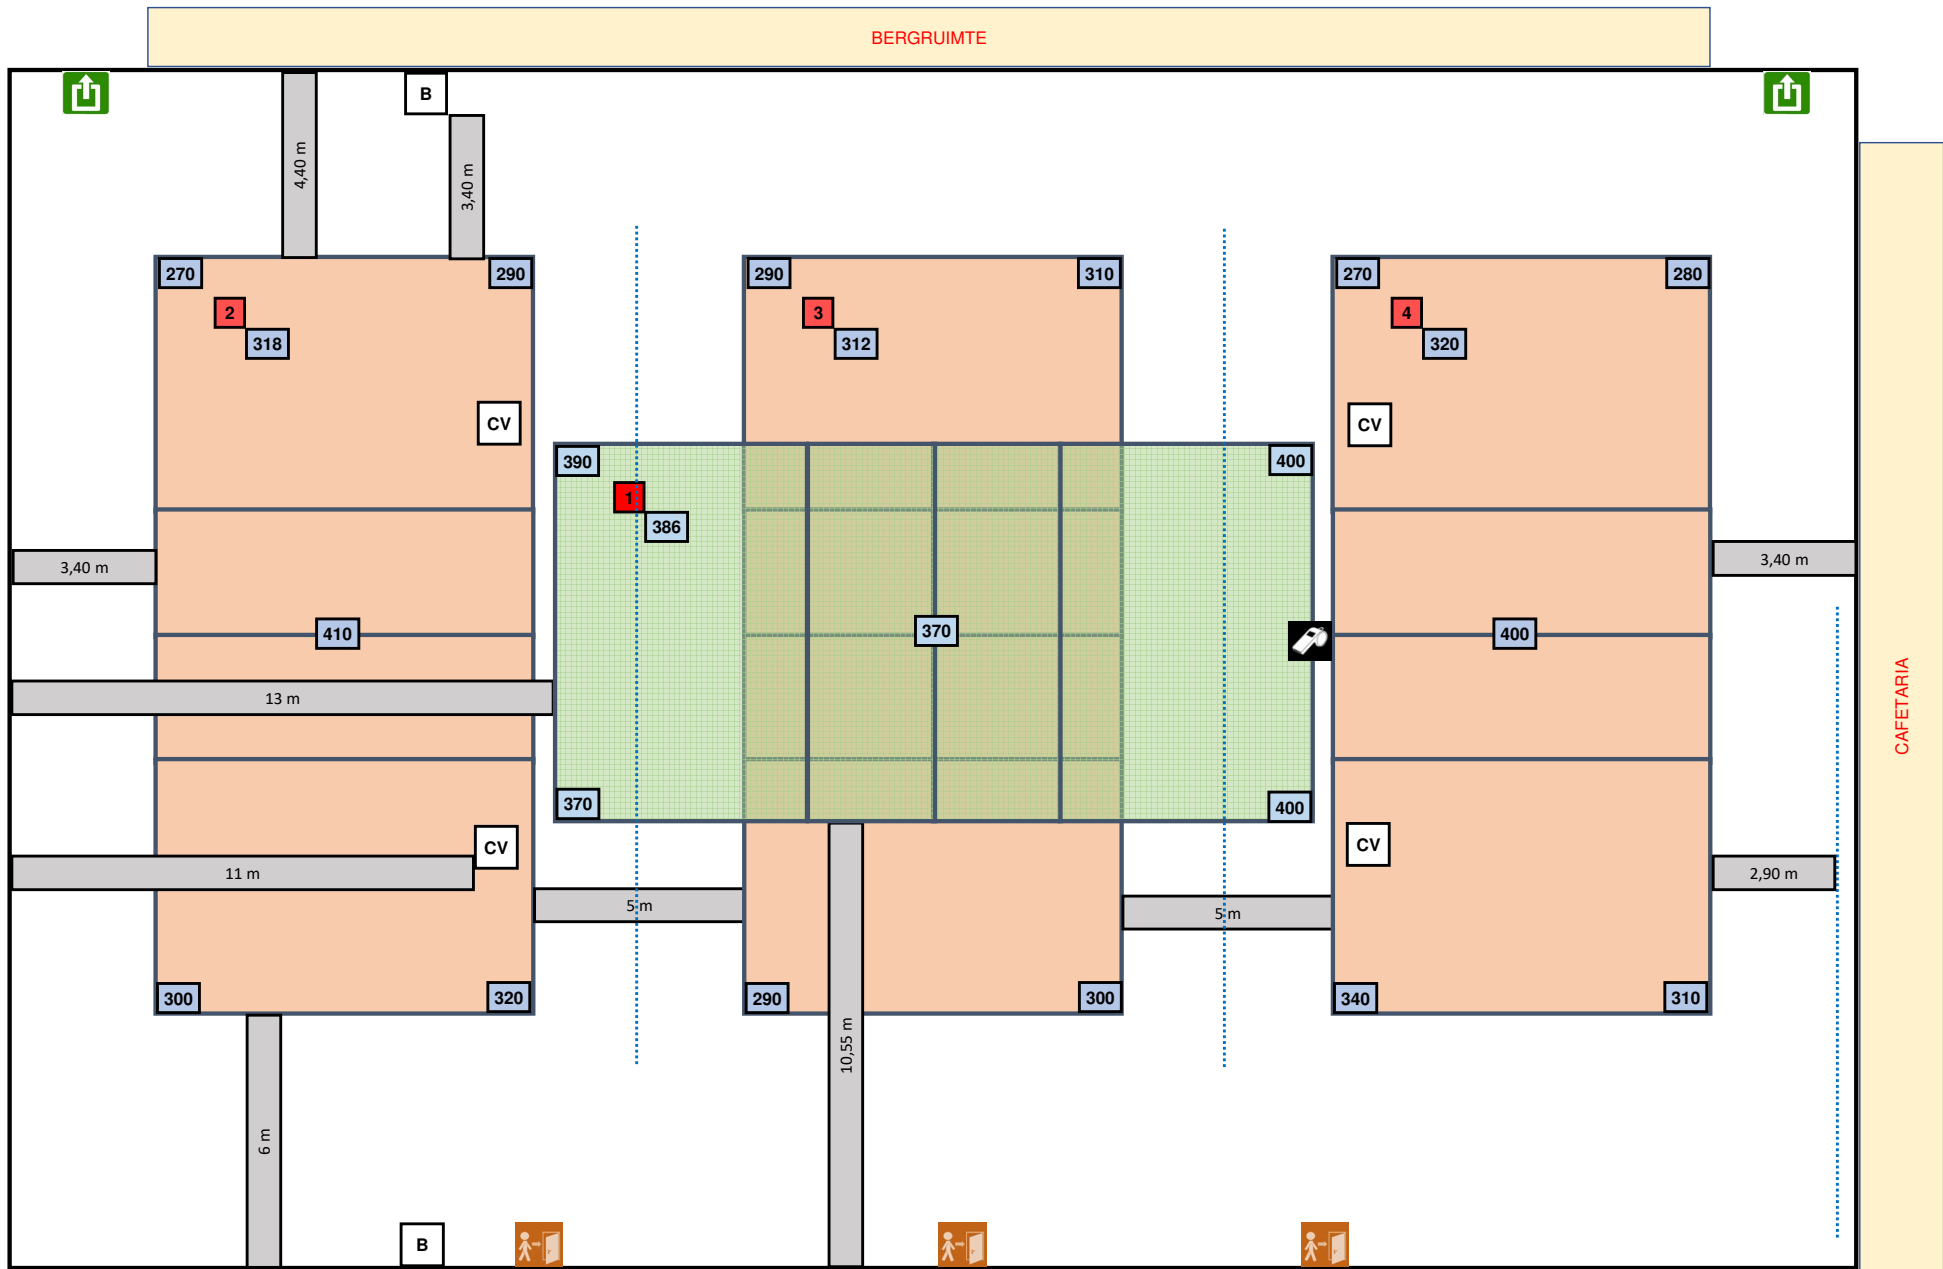

CV boven T 2 = 6,80 m

CV boven T 4 = 7,03 m